

Lista drzew i krzewów istniejących

Table with 5 columns: Nr, Nazwa zwyczajowa, Nazwa botaniczna, Wymiary korony [cm], Uwagi. Lists various tree and shrub species like Prunus avium, Sorbus aucuparia, etc.

Table with 5 columns: Nr, Nazwa zwyczajowa, Nazwa botaniczna, Wymiary korony [cm], Uwagi. Continuation of the species list.

Table with 5 columns: Nr, Nazwa zwyczajowa, Nazwa botaniczna, Wymiary korony [cm], Uwagi. Continuation of the species list.

Table with 5 columns: Nr, Nazwa zwyczajowa, Nazwa botaniczna, Wymiary korony [cm], Uwagi. Continuation of the species list.

Table with 5 columns: Nr, Nazwa zwyczajowa, Nazwa botaniczna, Wymiary korony [cm], Uwagi. Continuation of the species list.

OBIEKT: woj. zachodniopomorskie m. Police obr. Police 10 pl. Chrobrego dz. nr 2693/2

"U Leszka" L. Gnych E. Bajdo-Gnych ul. Waska 16 71-415 Szczecin tel. 0 91 422 98 35 501 104 945

SKALA 1 : 500 Układ współrzędnych: 2000 Poziom odniesienia wysokości: Kronsztadt

Wykonano metodą: a) rastrowo b) cyfrowo

Kierownik roboty: Leszek Gnych upr.nr 21515

Wykonano w ramach roboty geodezyjnej: K.E.R.G.: 1033/2011

Mapę do celów projektowych sporządzono przy wykorzystaniu: 1. mapy zasadniczej w skali 1 : 500 sekcje: 5.203.17.2311, 2312, 2313, 2314

W zakresie opracowania znajdują się punkty osnowy geodezyjnej nr: 1103

Informacje dodatkowe: 1. Zakres pomiaru: ... 2. Redakcja znaków zgodna z instrukcją techniczną K-1 (1979)

podlegające ochronie na podst. art. 15, art. 48 ust. 1 pkt 3 ustawy Prawo geodezyjne i kartograficzne.

Na mapie do celów projektowych wykazano następujące uzgodnienie przez ZUDP projekty sieci uzbrojenia terenu: 1. brak


Granice i nr działek ewidencyjnych według danych WGIK w: Policach z dnia: 27.03.2011r.

Uzbrojenie opracowano na podstawie: 1. danych branżowych - z literą B 2. pośredniego ustalenia przebiegu aparatury elektromagnetycznej - z literą A.

W związku z tym w częściach 1 i 2 nie gwarantuje się kompletności, a dokładność położenia uzbrojenia na mapie może być niższa od dokładności kartometrycznej mapy.

Aktualność mapy do celów projektowych na dzień: 21.06.2011

Leszek Gnych Kierownik jednostki wykonawstwa geodezyjnego.

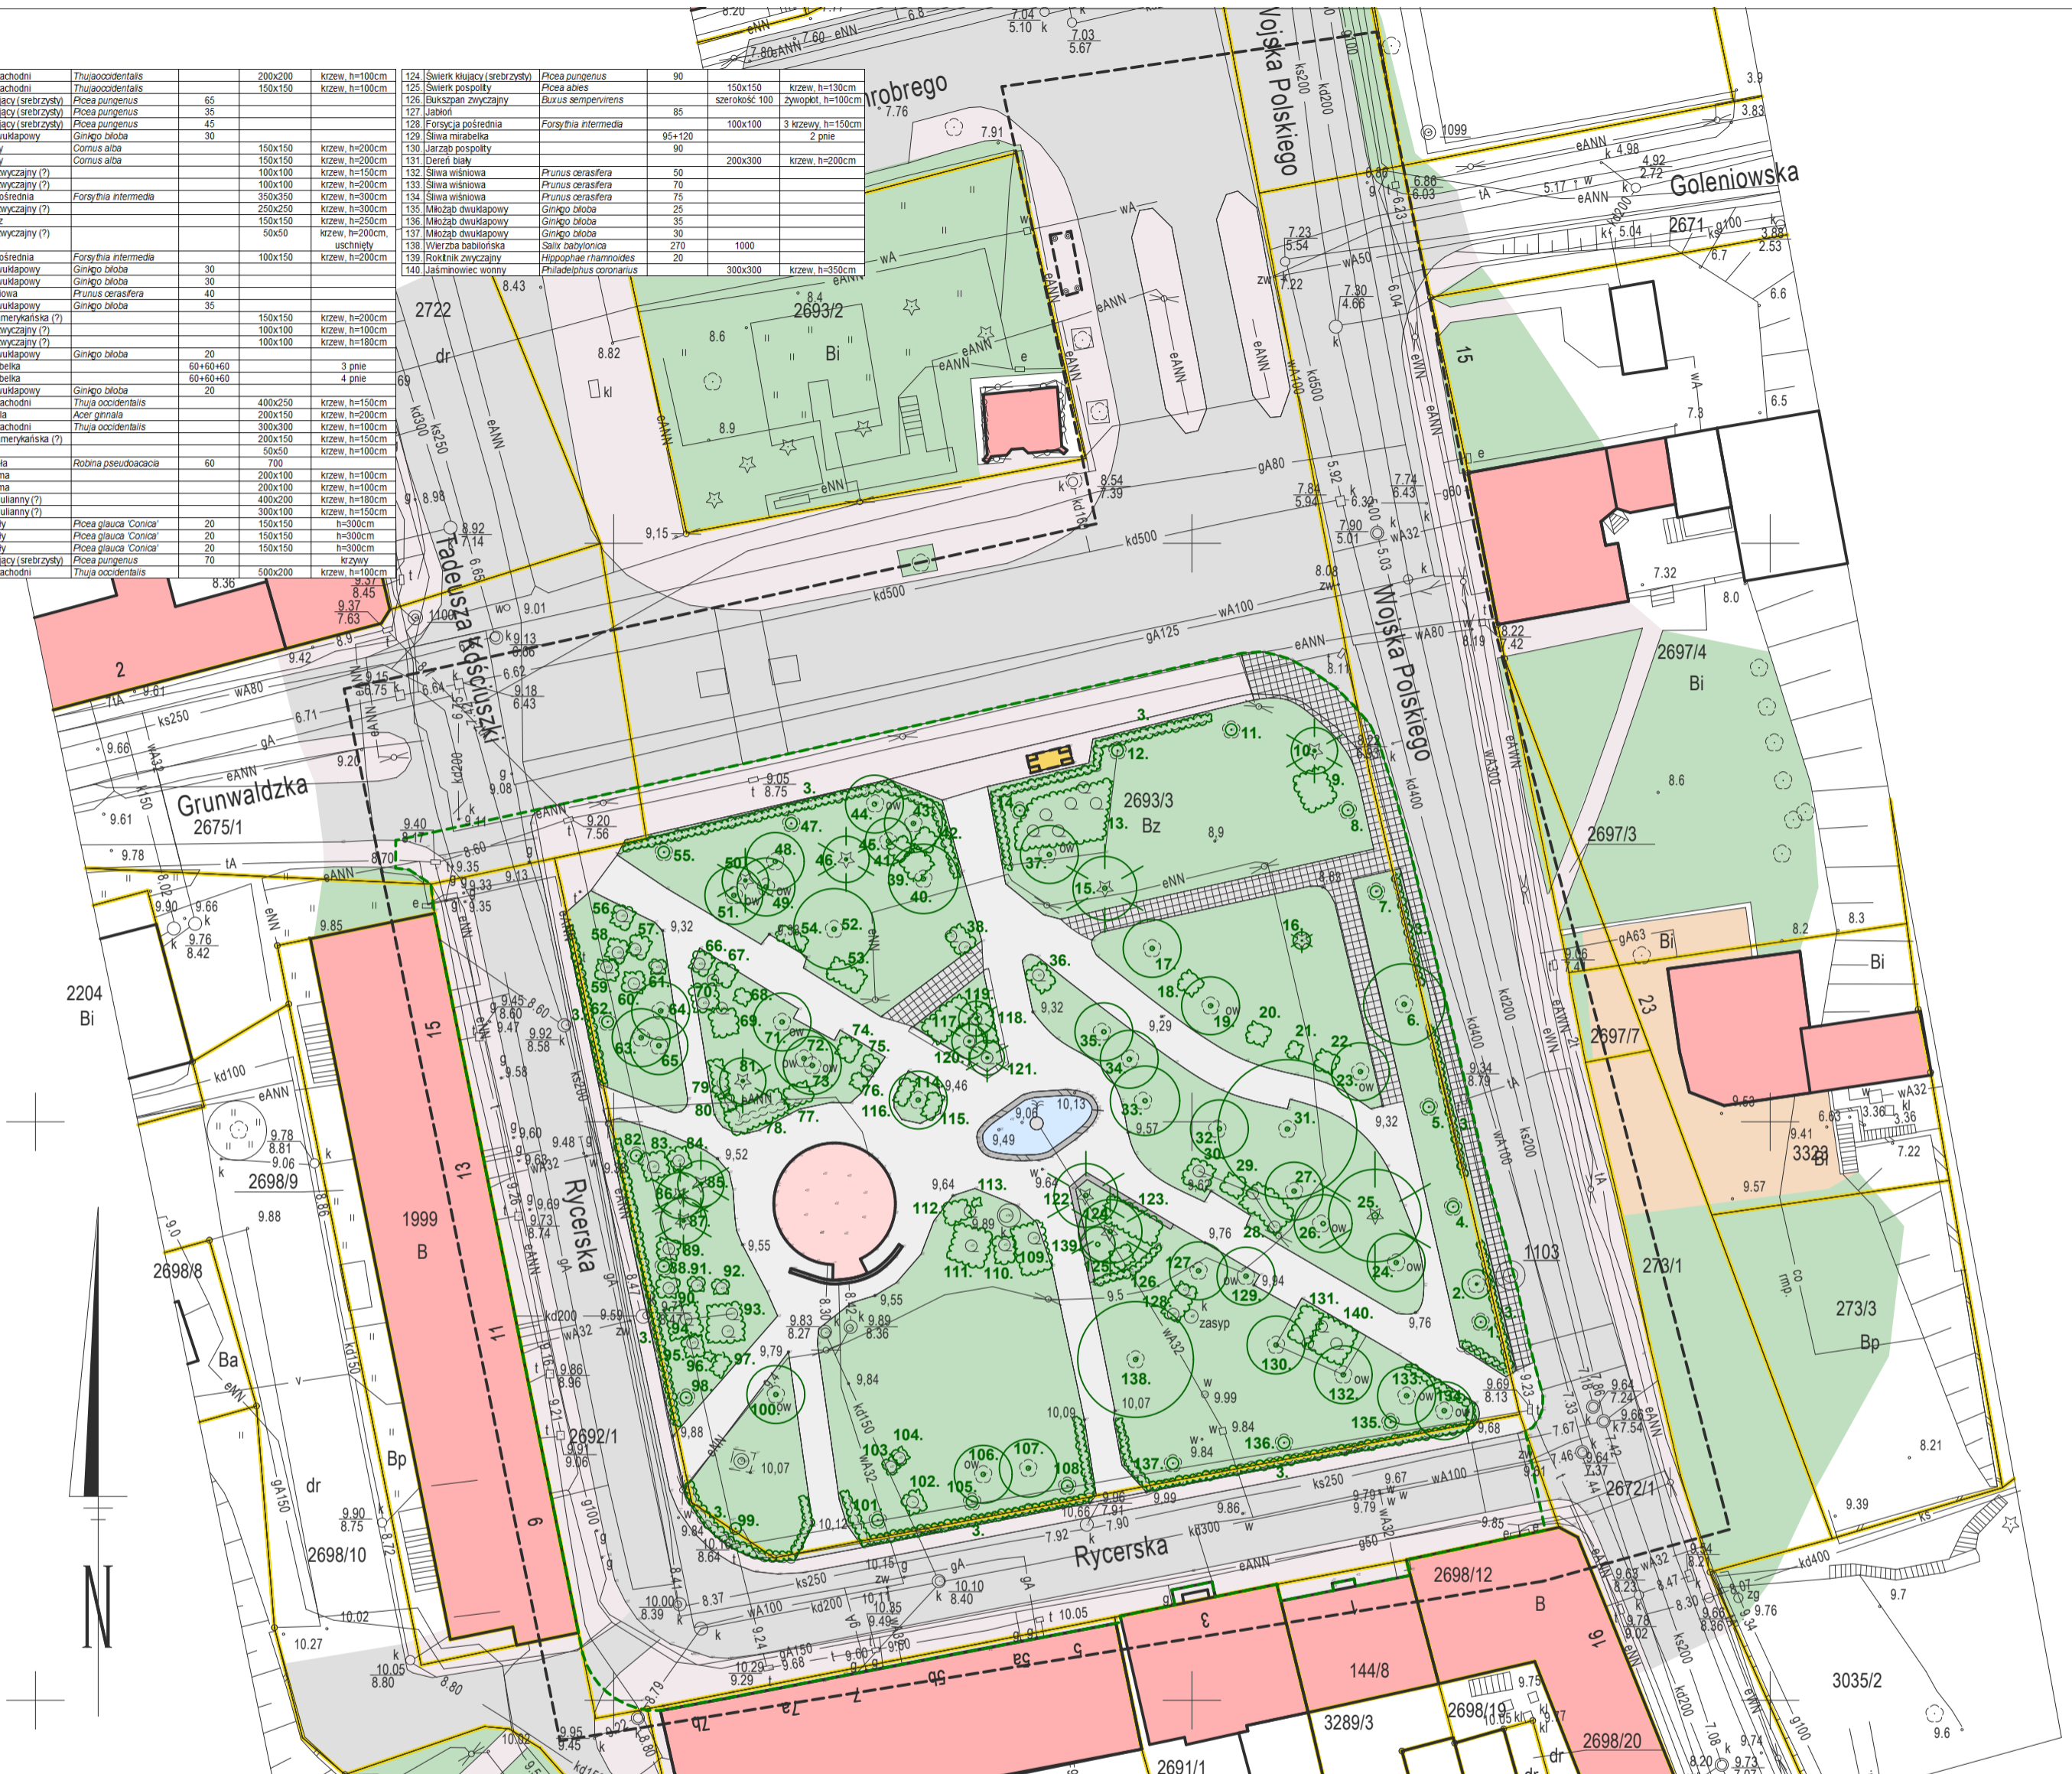

North arrow and coordinates: y = 54 71 600.00, x = 59 35 550.00

LEGENDA: OZNACZENIA OGÓLNE, GRANICA OPRACOWANIA, GRANICA DZIAŁKI, OBSZAR OBIĘTY OPRACOWANIEM, BUDYNKI ISTNIEJĄCE - PO ZA ZAKRESEM OPRACOWANIA, ISTNIEJĄCY BUDYNEK SZKOLENIA MIEJSKIEGO 'ROTUNDA' - W ZAKRESIE OPRACOWANIA, ISTNIEJĄCA WIATA PRZYSTANKOWA, DRZEWA ISTNIEJĄCE, KRZEWY ISTNIEJĄCE, NAWIERZCHNIE ISTNIEJĄCE, NAWIERZCHNIA ASFALTOWA JEZDNI, NAWIERZCHNIA ASFALTOWA ŚCIEŻEK, NAWIERZCHNIA Z PŁYTEK CHODNIKOWYCH BETONOWYCH, NAWIERZCHNIA Z KOSTKI BETONOWEJ POLBRUK, TRAWNIKI, FONTANNA

PLAN SITUACYJNY INWENTARYZACJA. Inwentaryzacja planu sytuacyjnego i inwentaryzacja roślinności. Includes fields for INWESTYCJA, ADRES, INWESTOR, OPACOWALI, ARCHITEKTURA, and DATE.